
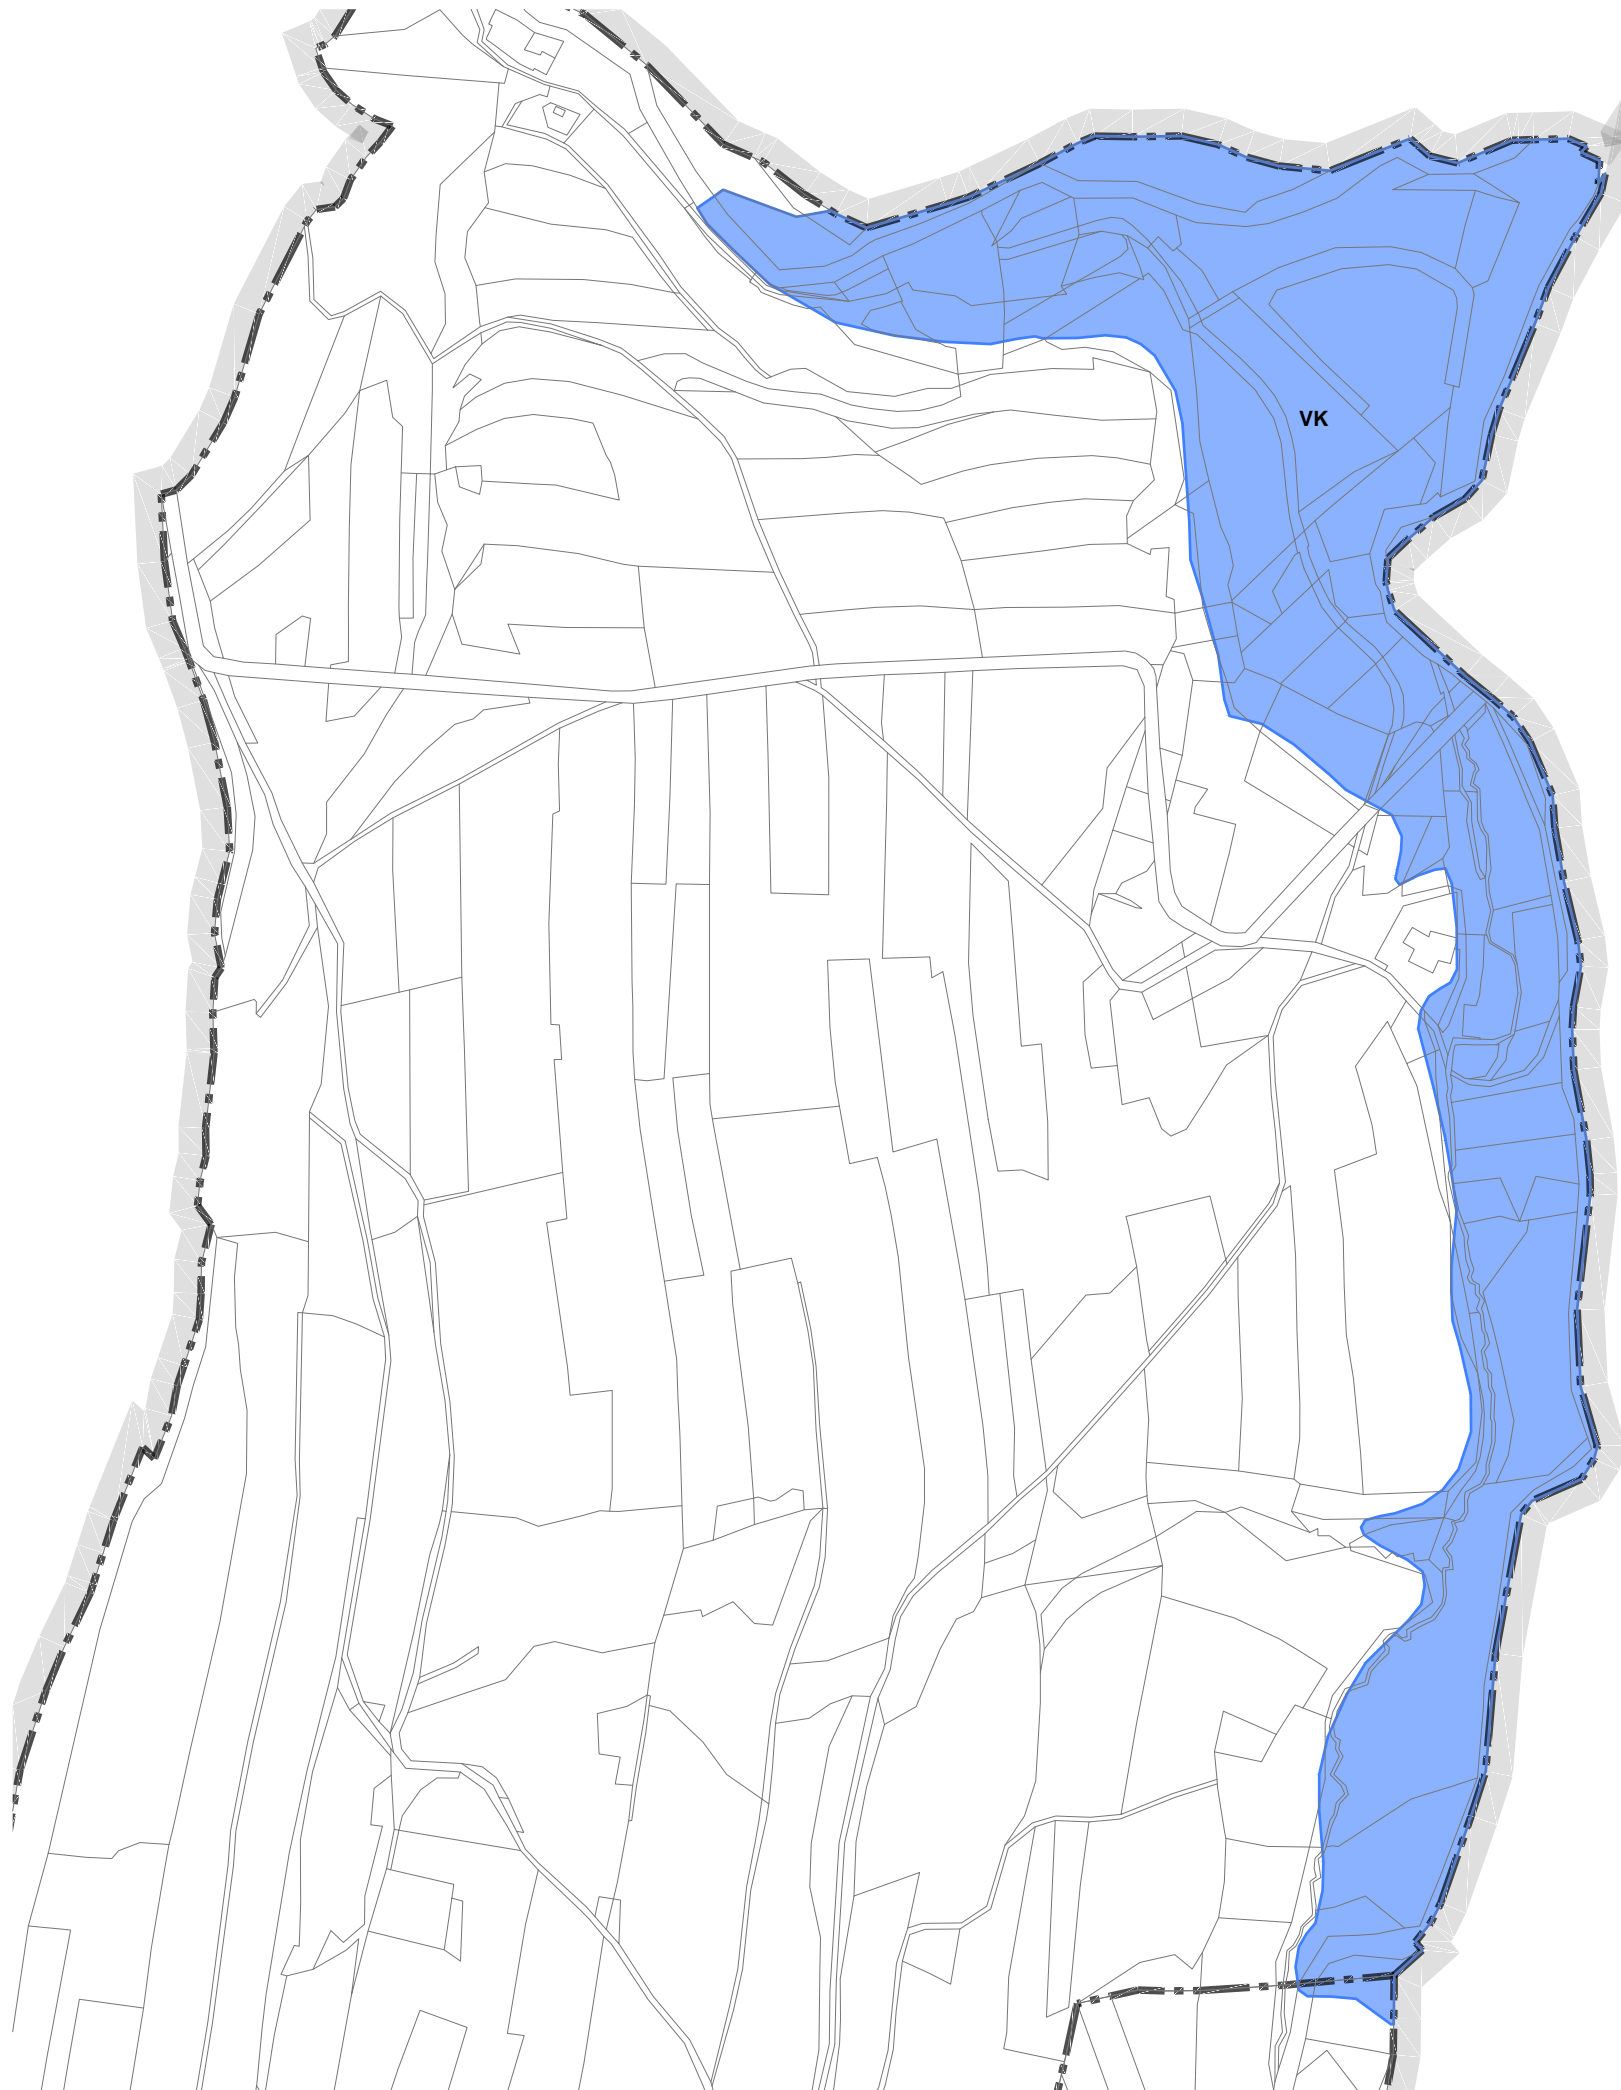


ÚZEMNÍ PLÁN PROSEČ

změna č.3

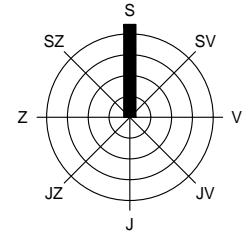

LEGENDA

stav	návrh, rozvojová území	rezerva	popis
------	------------------------------	---------	-------

Jevy informativní - platný ÚP

			hranice řešeného území
			hranice katastrálního území

Jevy schvalované - vyplývající ze změny ÚP

Veřejně prospěšné stavby pro snižování ohrožení v území povodněmi a jinými přírodními katastrofami s možností vyvlastnění

	VK		poldr "Kutřín" - VPS PP08 viz. ZÚR PK
--	----	--	---------------------------------------

POZNÁMKA:

- Změna č.3 ÚP Proseč zcela ruší veřejně prospěšné stavby, opatření a asanace platného ÚP a nahrazuje je výše uvedenými VPS s grafickým provedením a označením v souladu s jednotným standardem ÚPD.

VÝKRES VEŘEJNĚ PROSPĚŠNÝCH STAVEB, OPATŘENÍ A ASANACÍ

M 1 : 5 000

ČÁST
ZPRACOVATEL

ÚZEMNÍ PLÁN
ATELIER A.VE, M. MAJEROVÉ 3, 638 00 BRNO
TEL: +420 604 215 144, e-mail: a.ve.studio@volny.cz
ING. ARCH. ŠTĚPÁN KOČIŠ (ZÁSTUPCE),
ING. ARCH. HELENA KOČIŠOVÁ

OBJEDNATEL

MĚSTO PROSEČ, PSČ 539 44
STAROSTA MĚSTA ING. JAN MACHÁČEK (ZÁSTUPCE)

DATUM

DUBEN 2024



atelier a.ve

I/3a