


**KATASTRÁLNÍ SITUAČNÍ VÝKRES 1:1000**  
**k.ú. SKUTEČ, k.ú. LAŽANY U SKUTČE**

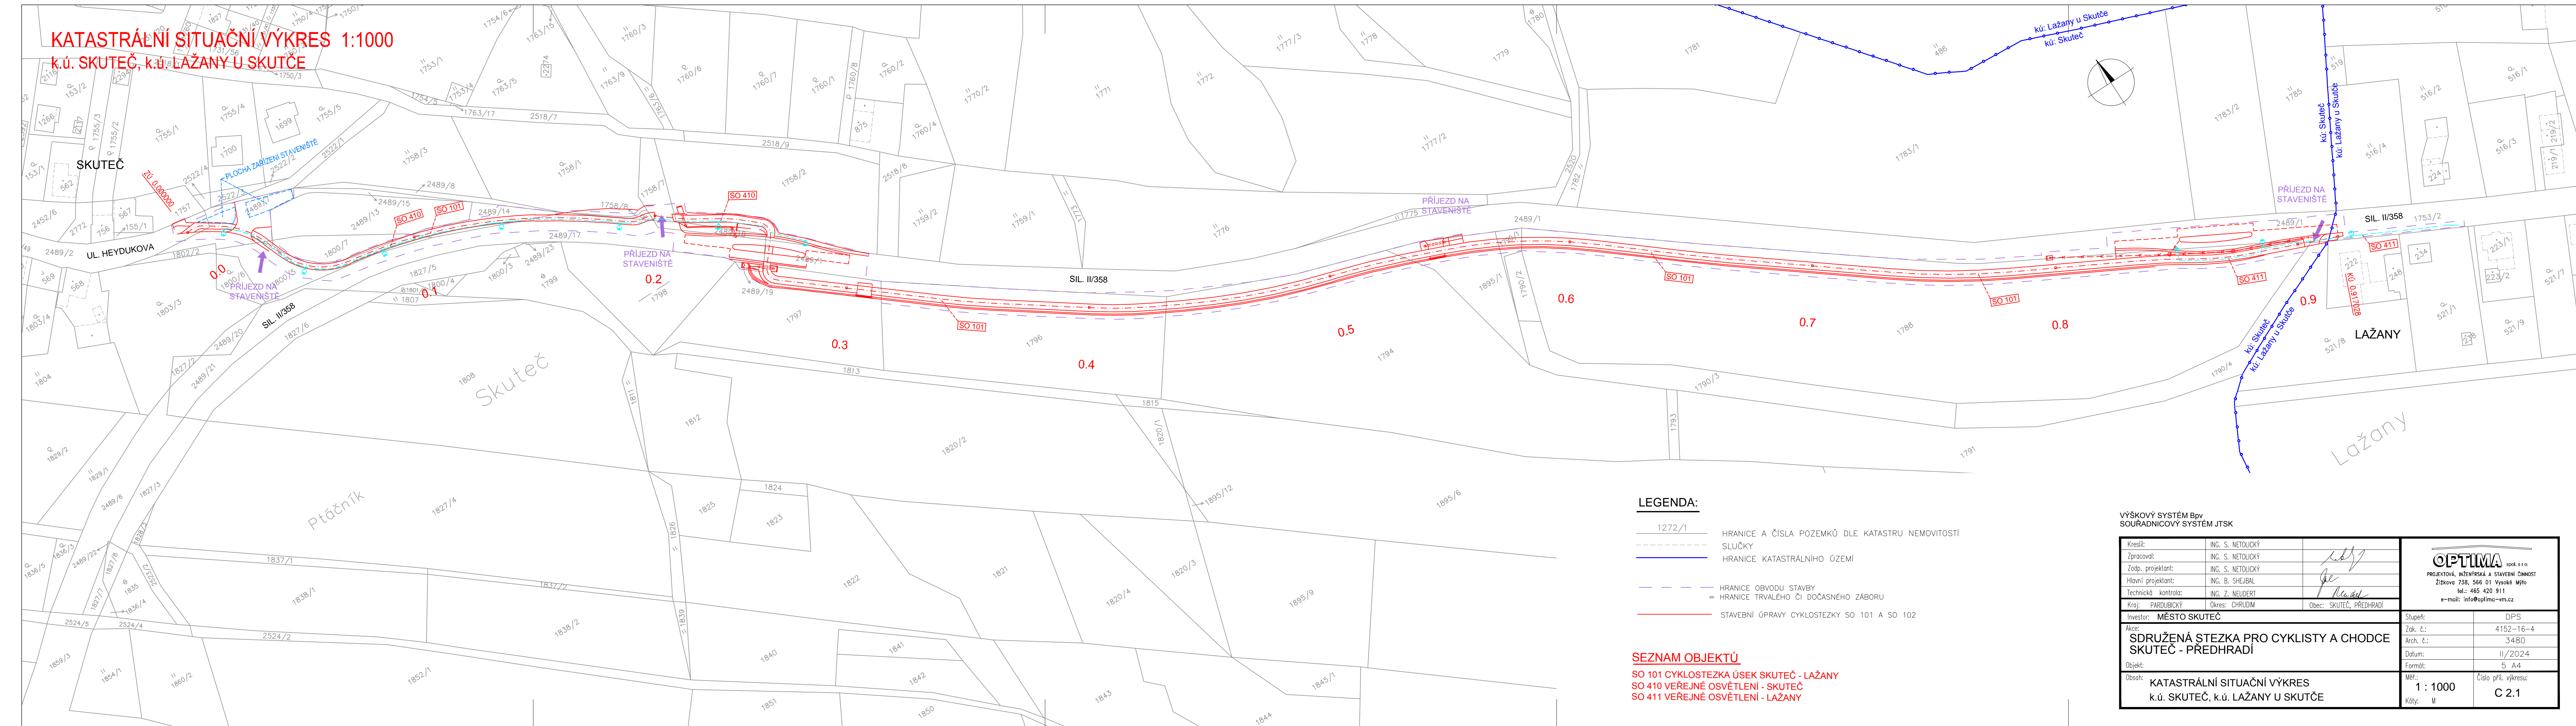

**LEGENDA:**

- 1272/1 — HRANICE A ČÍSLA POZEMKŮ DLE KATASTRU NEMOVITOSTÍ
- SLUČKY
- HRANICE KATASTRÁLNÍHO ÚZEMÍ
- HRANICE OBVODU STAVBY
- = HRANICE TRVALÉHO ČI DOČASNÉHO ZÁBORU
- STAVEBNÍ ÚPRAVY CYKLOSTEZKY SO 101 A SO 102

**SEZNAM OBJEKTŮ**

- SO 101 CYKLOSTEZKA ÚSEK SKUTEČ - LAŽANY
- SO 410 VEŘEJNÉ OSVĚTLENÍ - SKUTEČ
- SO 411 VEŘEJNÉ OSVĚTLENÍ - LAŽANY

VÝŠKOVÝ SYSTÉM BpV  
 SOUŘADNICOVÝ SYSTÉM JTSK

Kreslil:	ING. S. NETOLICKÝ	
Zpracoval:	ING. S. NETOLICKÝ	
Zodp. projektant:	ING. S. NETOLICKÝ	<i>[Signature]</i>
Hlavní projektant:	ING. B. SHEJBAL	<i>[Signature]</i>
Technická kontrola:	ING. Z. NEUDERT	<i>[Signature]</i>
Kraj:	PARDUBICKÝ	Obec: SKUTEČ, PŘEDHRADÍ

**OPTIMA** spol. s r.o.  
 PROJEKTOVÁ, INŽENÝRSKÁ A STAVEBNÍ ČINNOST  
 Žitkova 738, 566 01 Vysoké Mýto  
 tel.: 465 420 911  
 e-mail: info@optima-vm.cz

Investor:	MĚSTO SKUTEČ	Stupeň:	DPS
Akce:	SDRUŽENÁ STEZKA PRO CYKLISTY A CHODCE SKUTEČ - PŘEDHRADÍ	Zak. č.:	4152-16-4
Objekt:	KATASTRÁLNÍ SITUAČNÍ VÝKRES k.ú. SKUTEČ, k.ú. LAŽANY U SKUTČE	Arch. č.:	3480
Obsah:		Datum:	II/2024
		Formát:	5 A4
		Měr.:	1 : 1000
		Kóty:	M
		Číslo příl. výkresu:	C 2.1